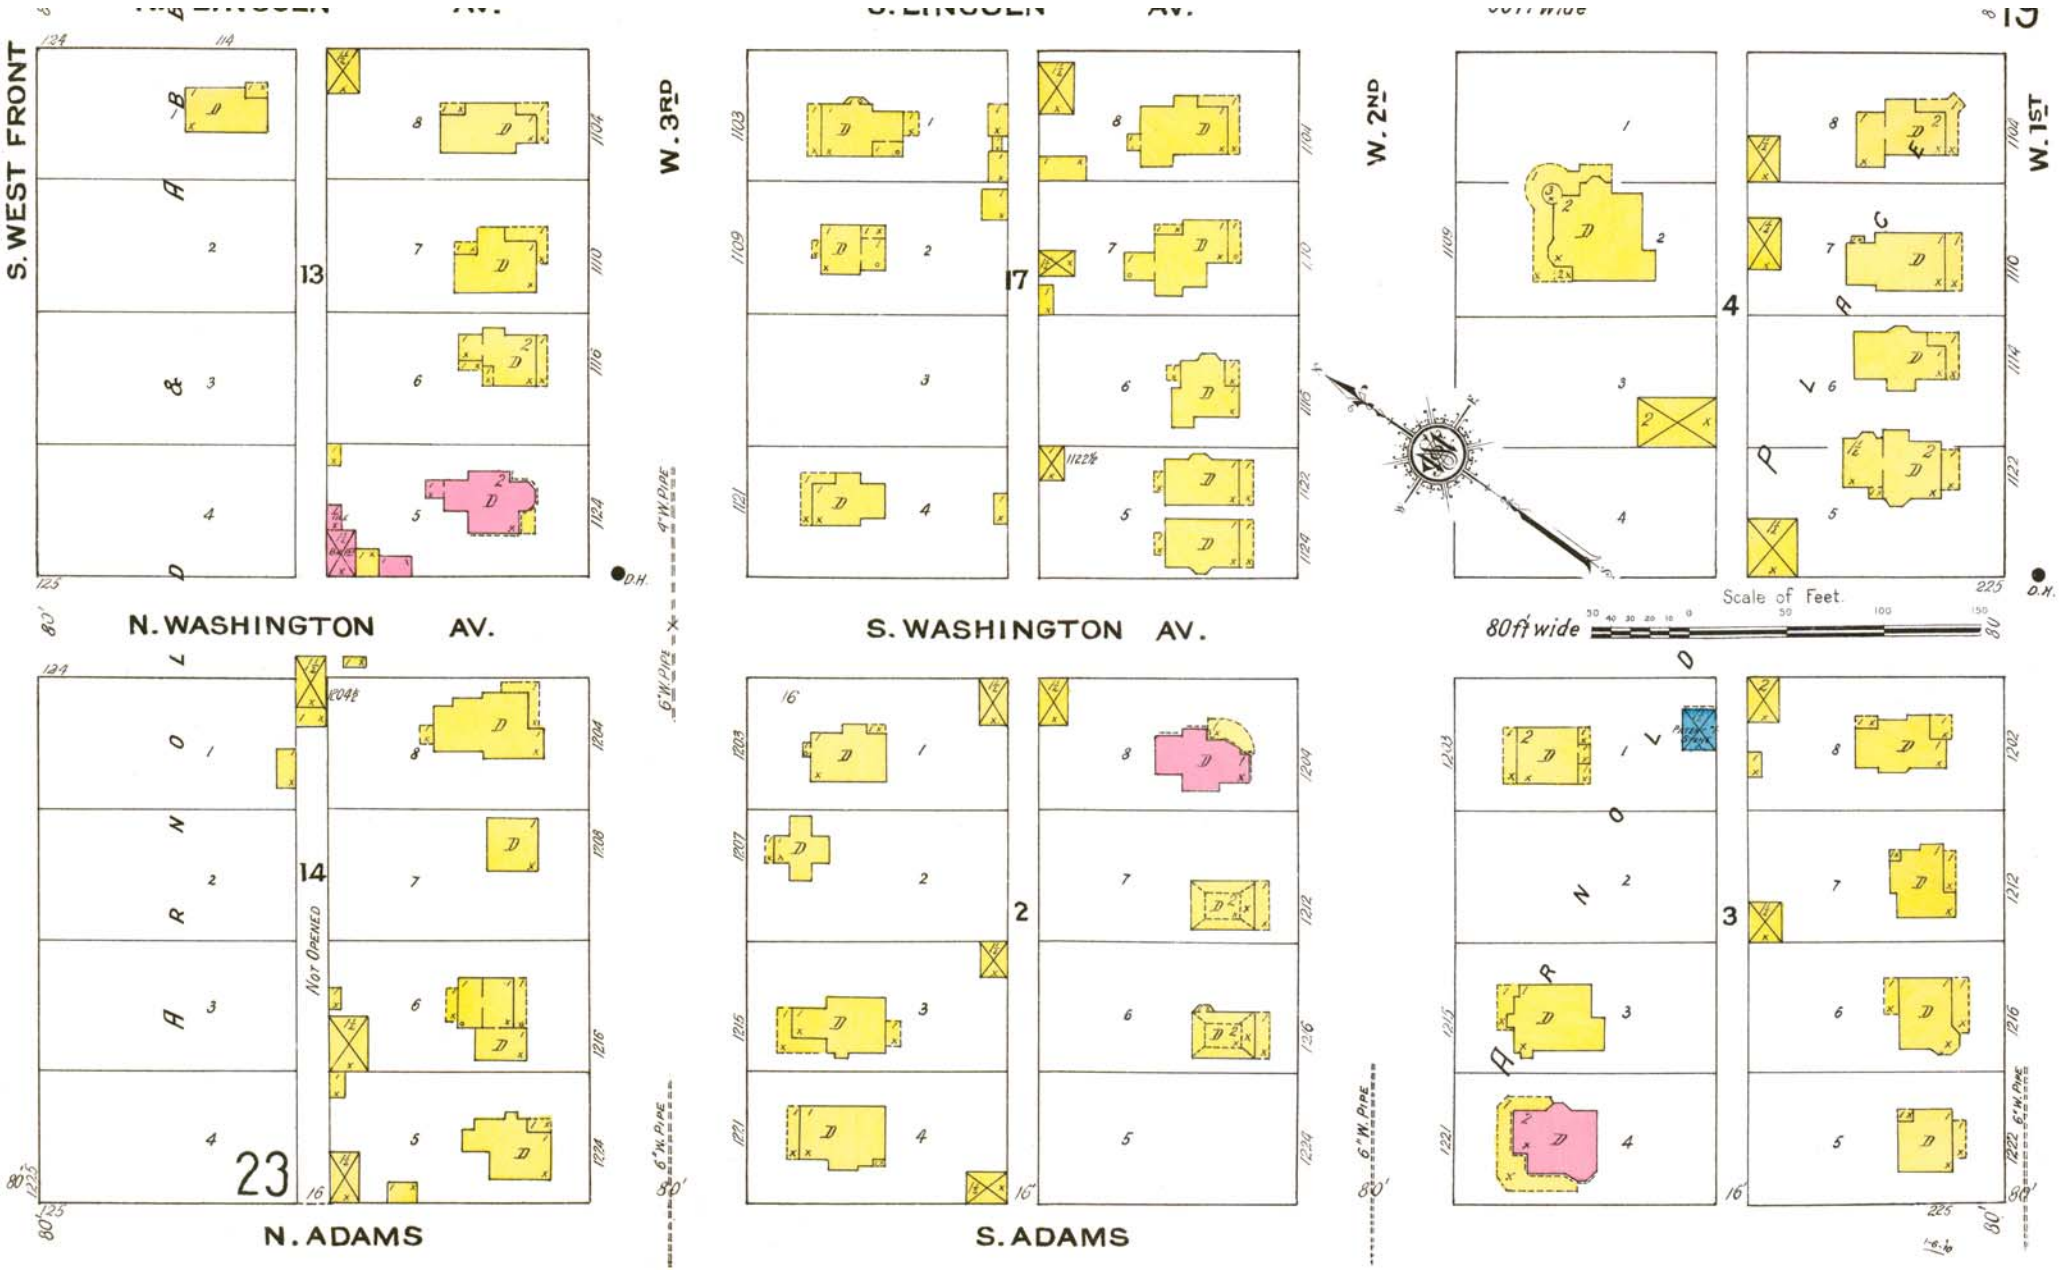
S. WEST FRONT
W. 3RD
W. 2ND
W. 1ST
N. WASHINGTON AV.
S. WASHINGTON AV.
N. ADAMS
S. ADAMS
13
17
4
14
2
3
23
Not Opened
4" W. Pipe
6" W. Pipe
Scale of Feet.
80ft wide