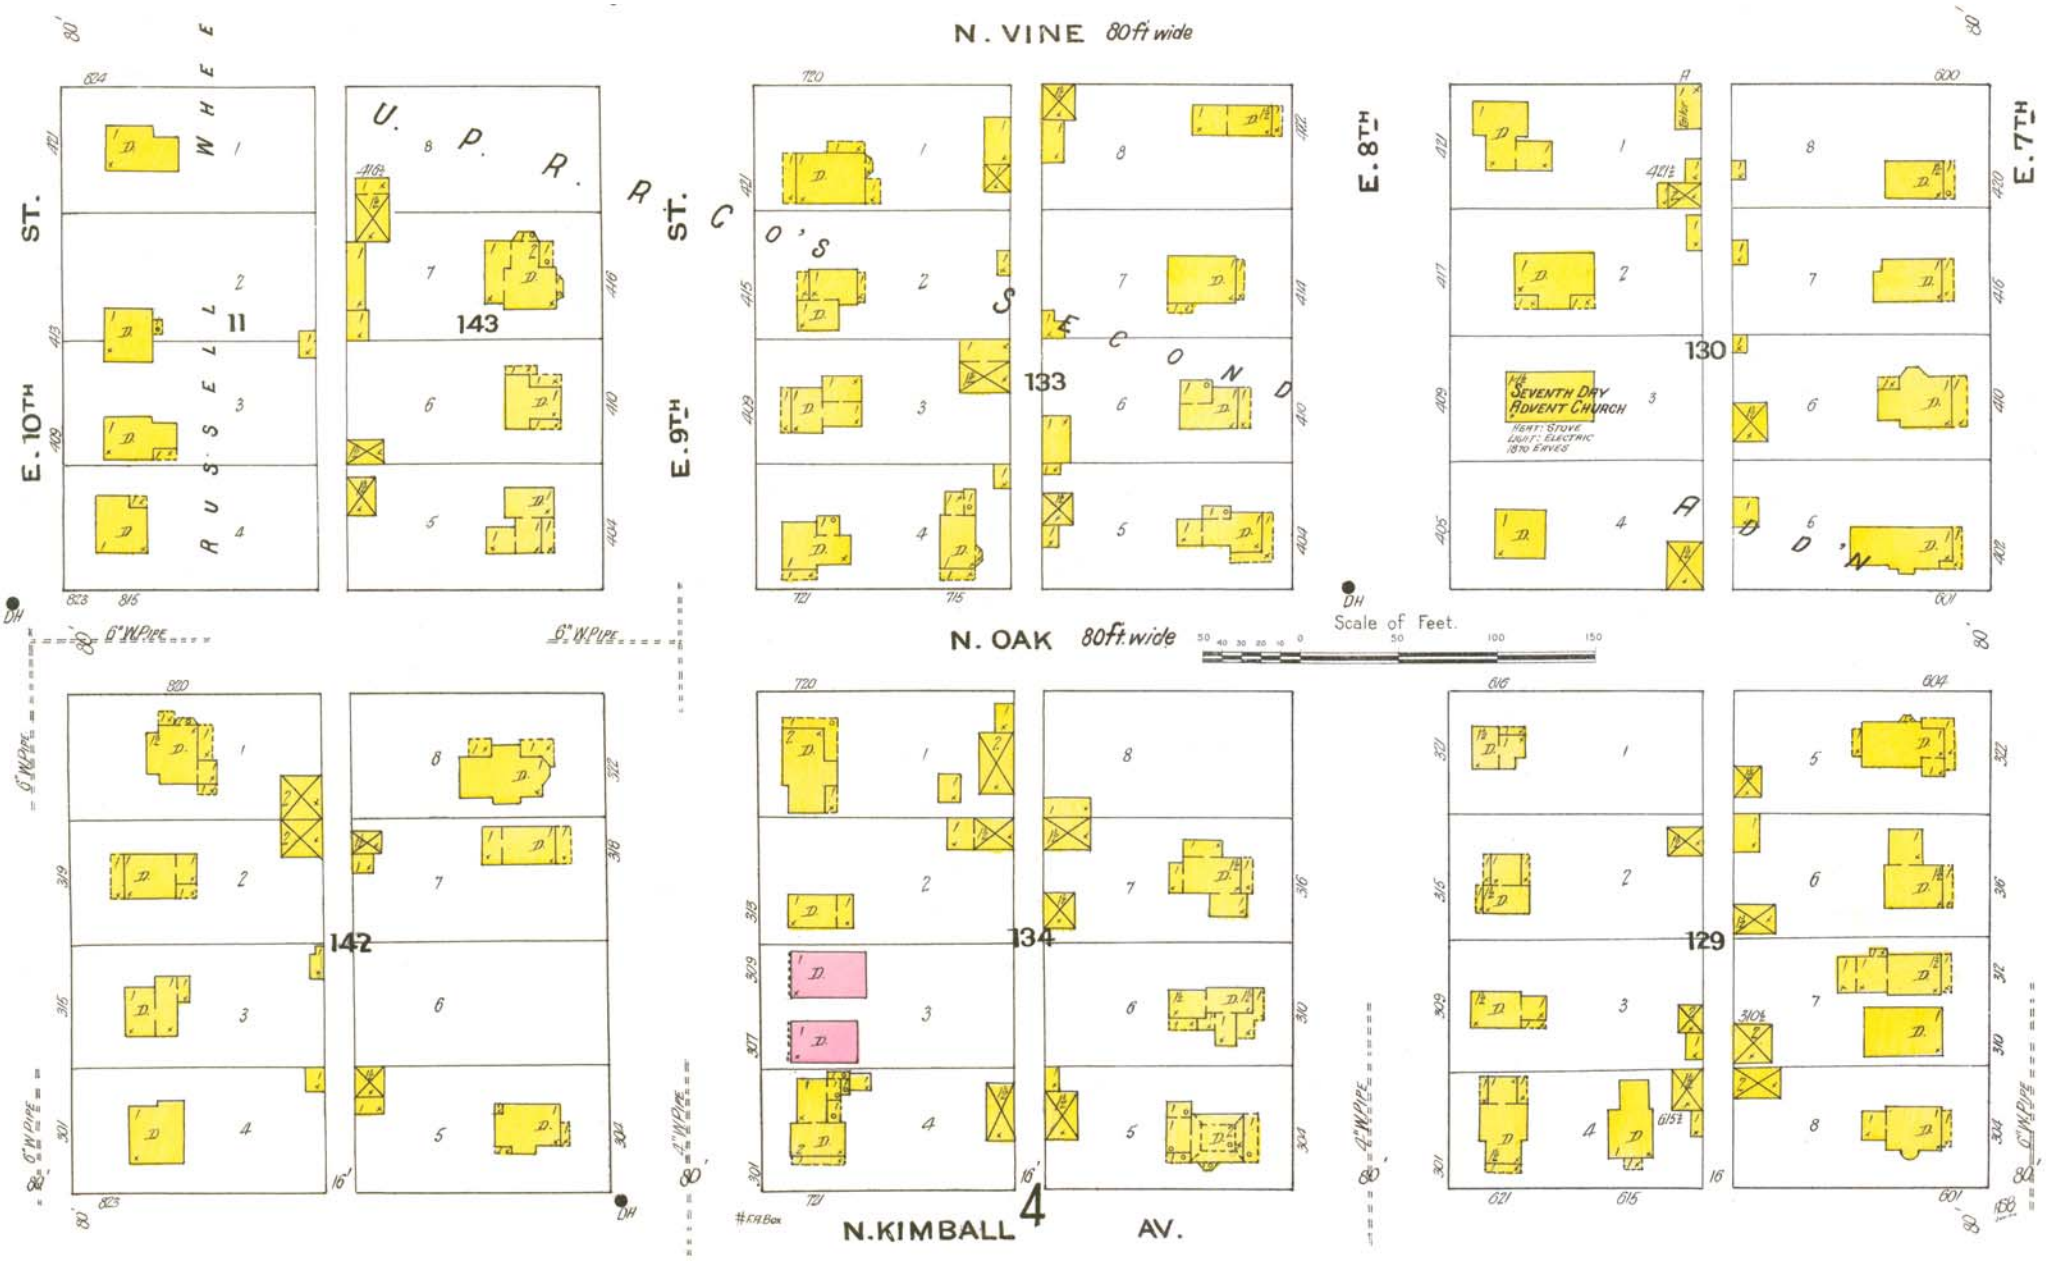
N. VINE 80 ft wide
N. OAK 80 ft. wide
N. KIMBALL AV.
E. 10TH ST.
E. 9TH ST.
E. 8TH
E. 7TH
RUSSELL WHEE
U. P. R. R. CO'S SECOND ADD'N
11
143
133
130
142
134
129
SEVENTH DAY ADVENT CHURCH
HEAT: STOVE
LIGHT: ELECTRIC
1870 EAVES
Scale of Feet.
6" W. PIPE
4" W. PIPE
#F.A. Box
4